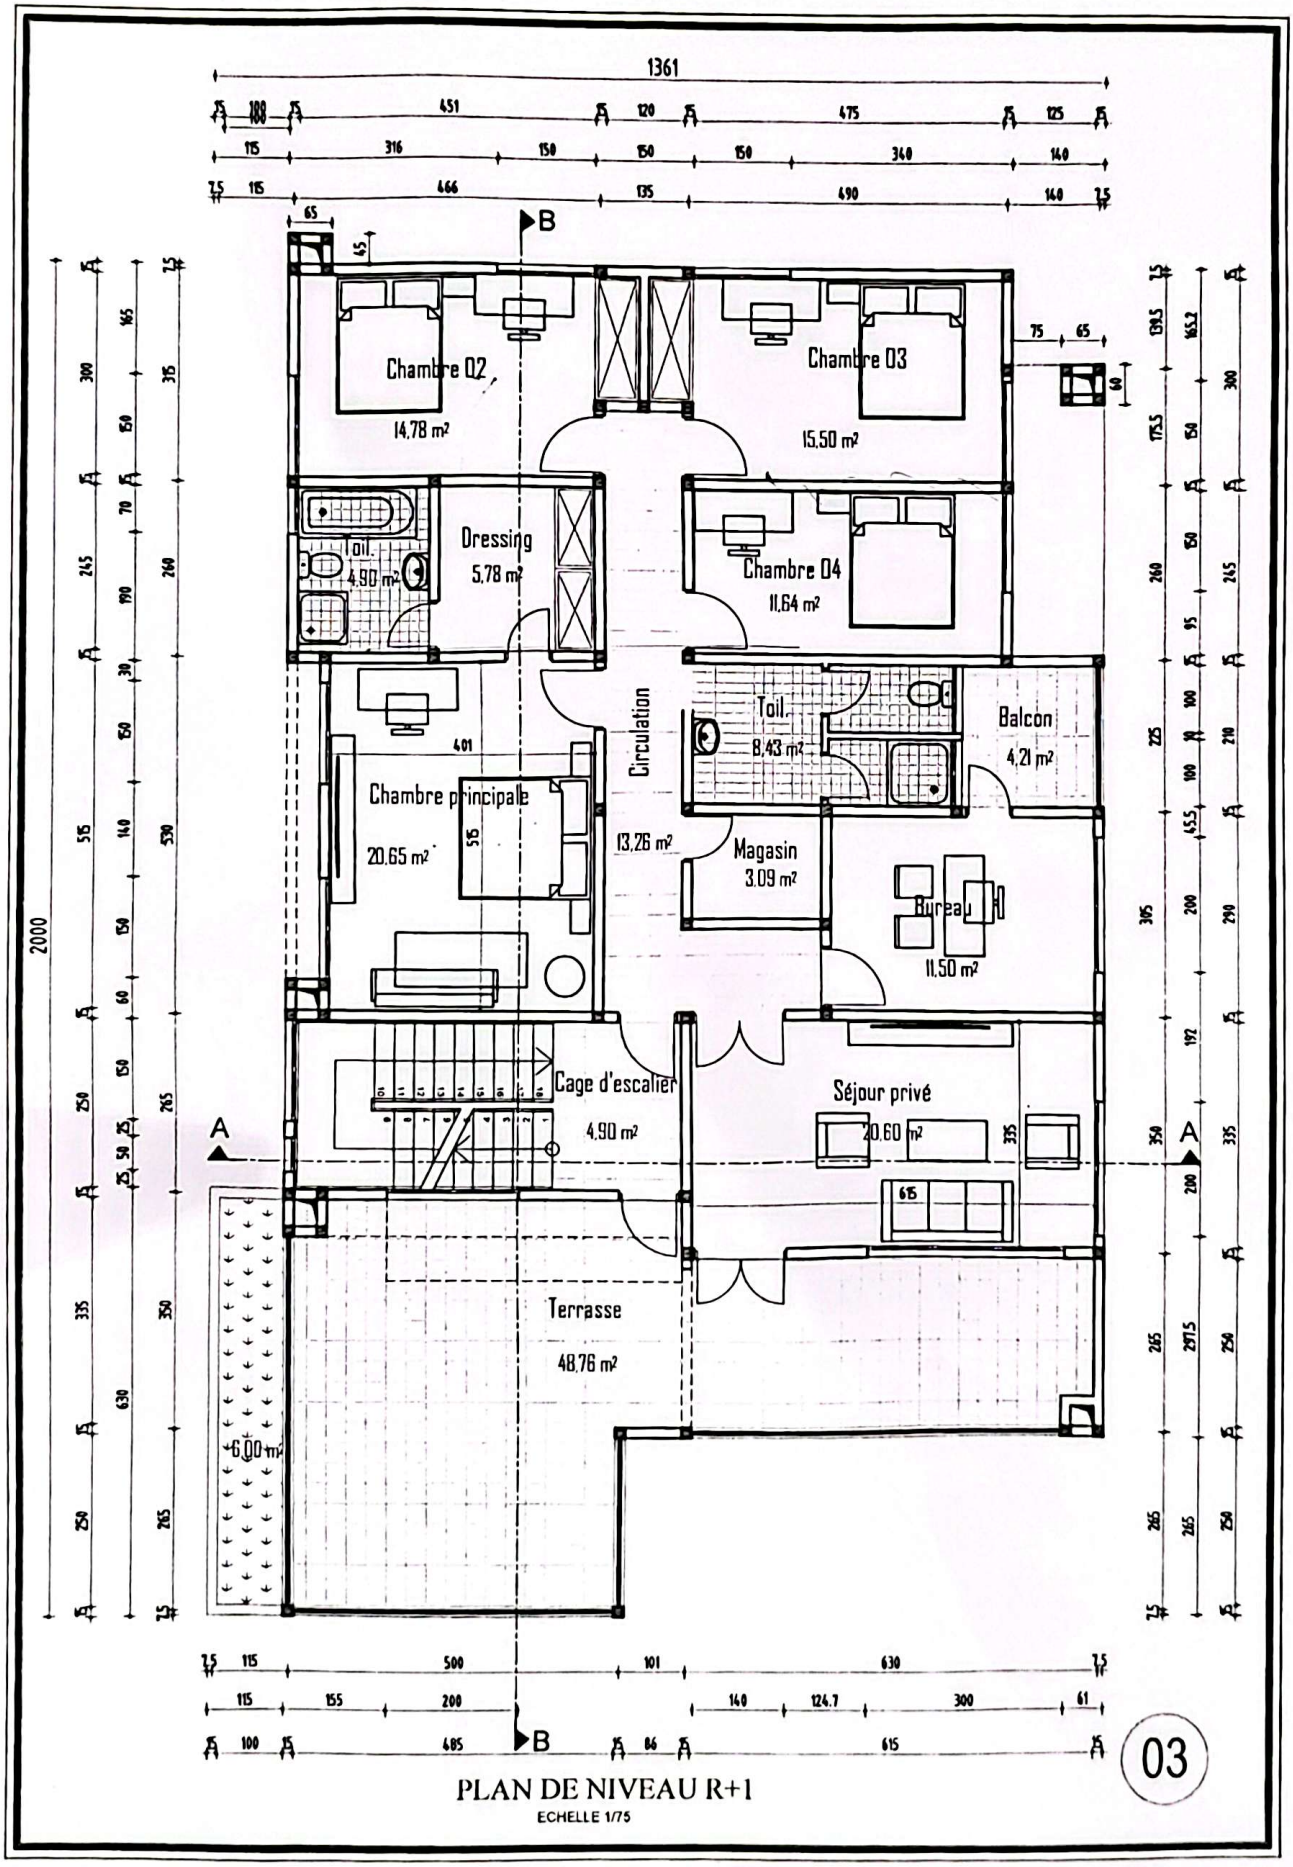

03

PLAN DE NIVEAU R+1

ECHELLE 1/75

Scanné avec CamScanner